



Draufsicht M 1 : 100

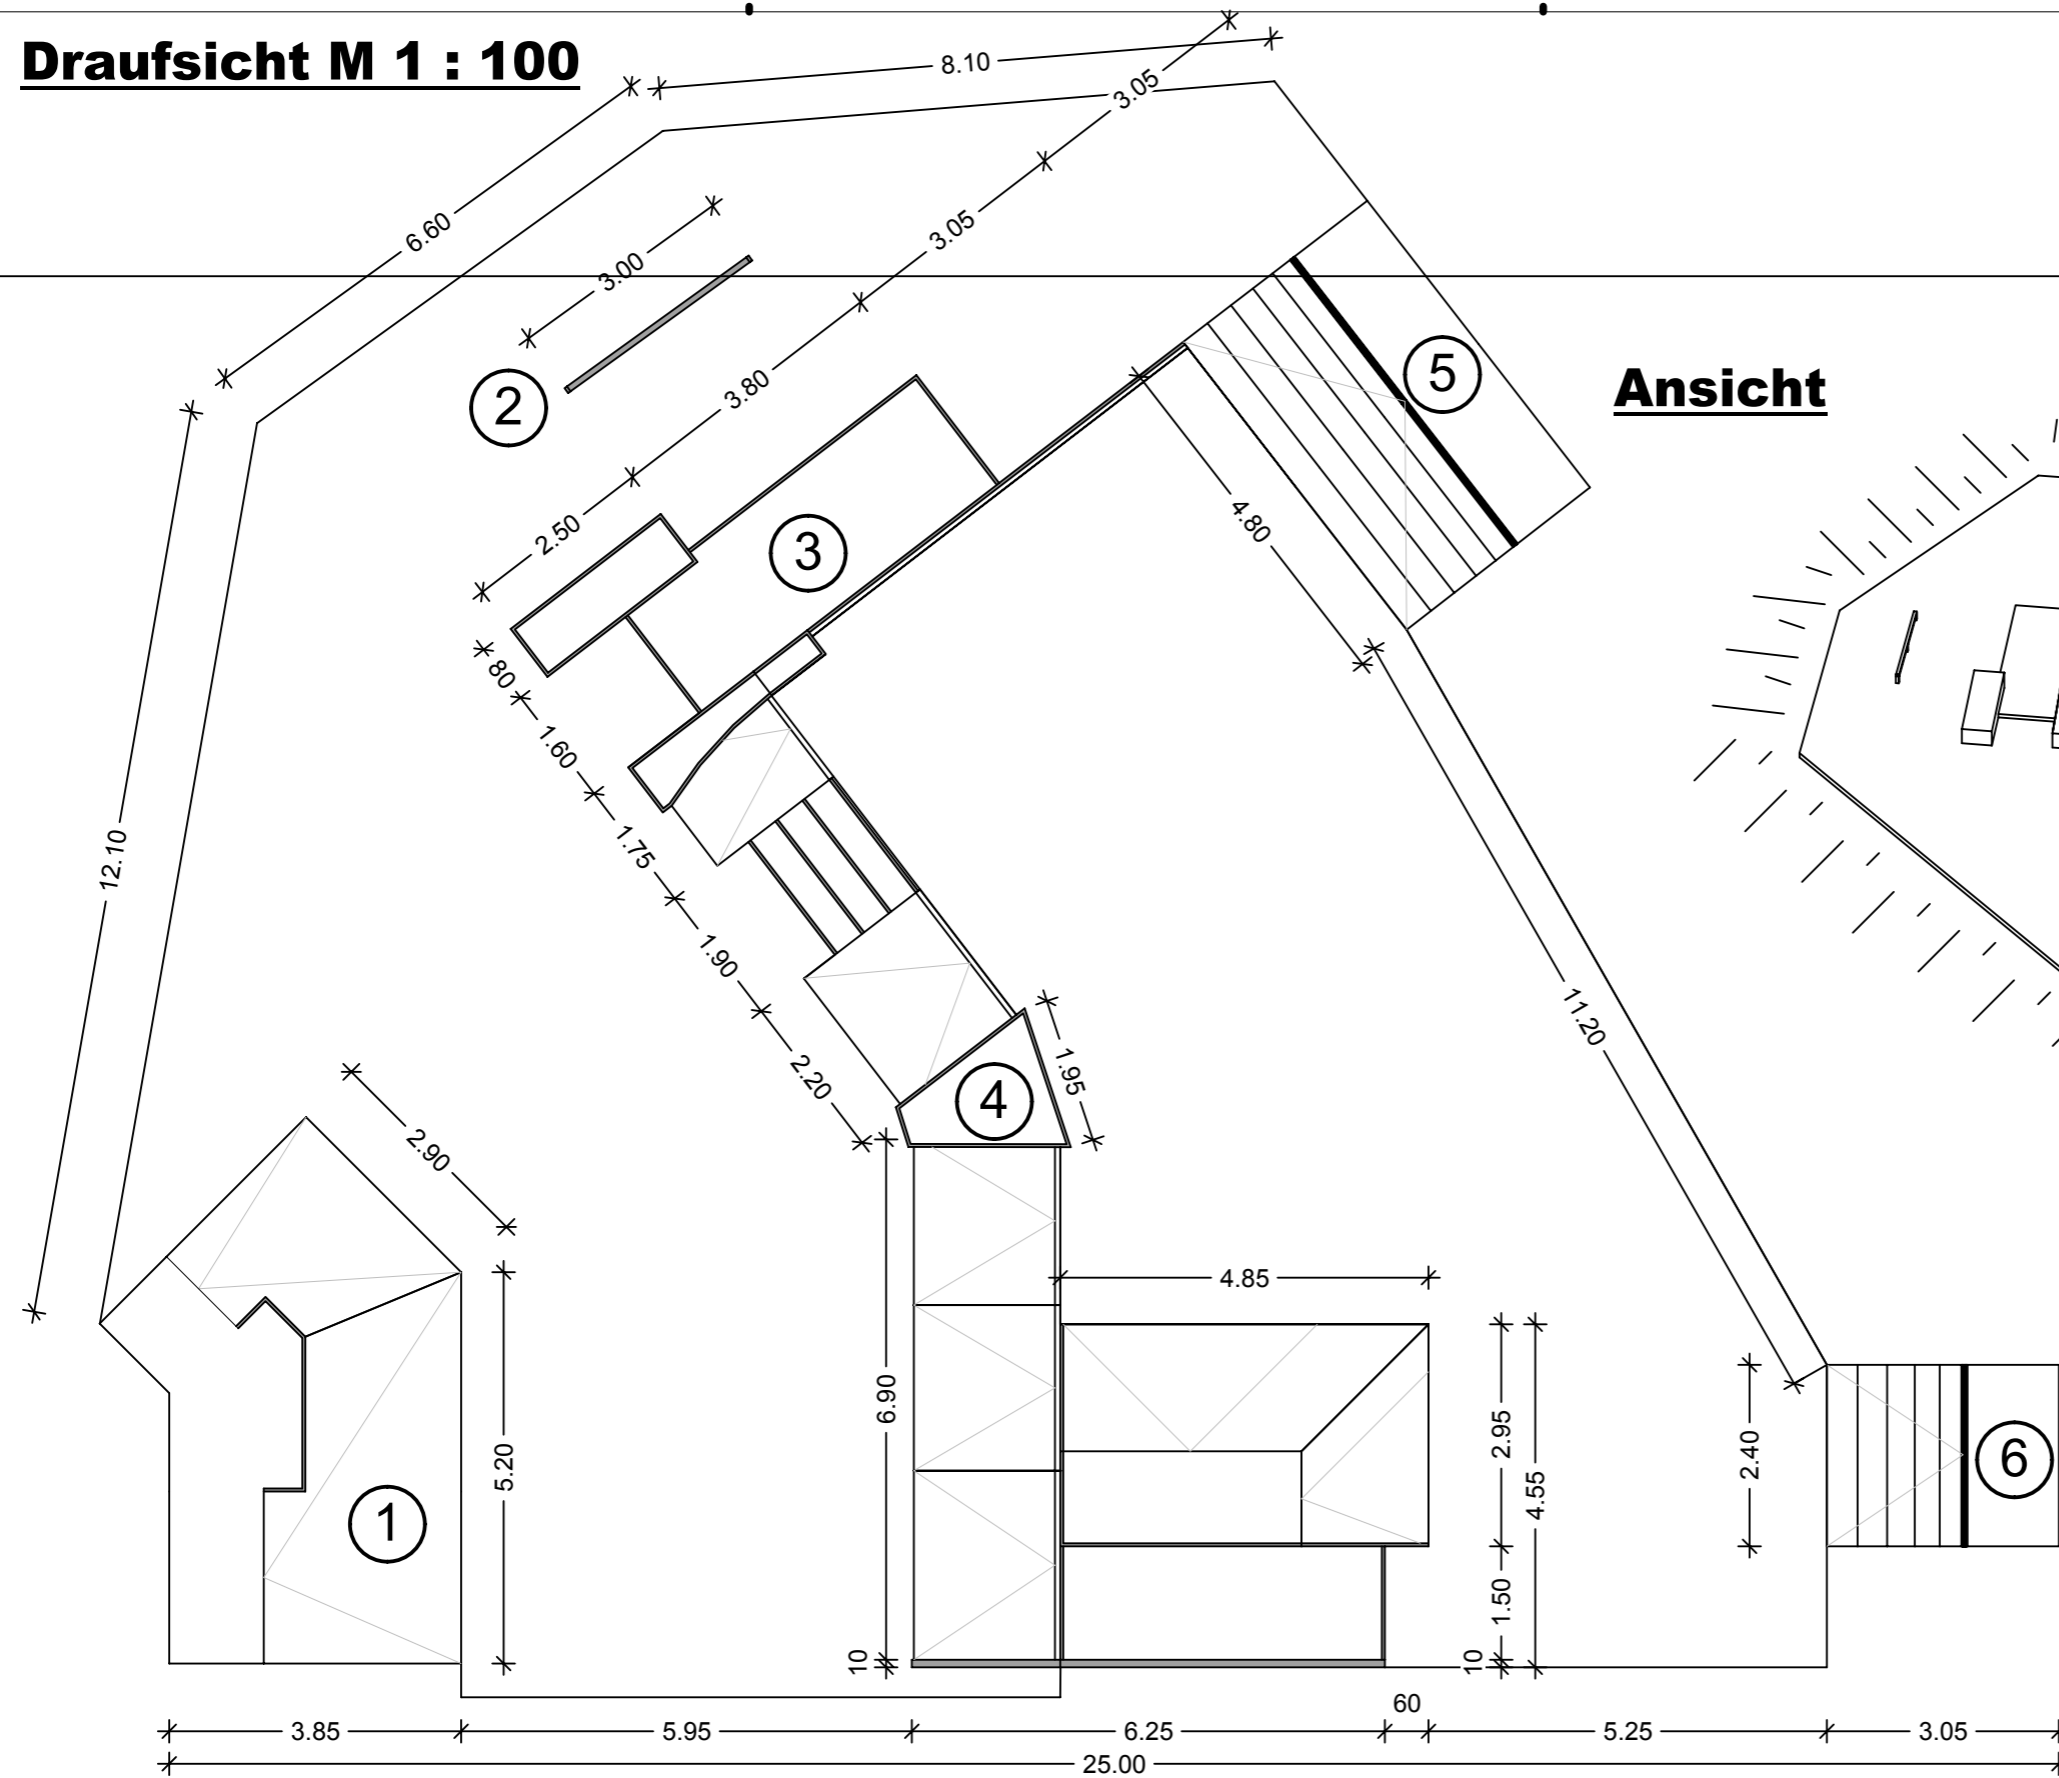

Ansicht

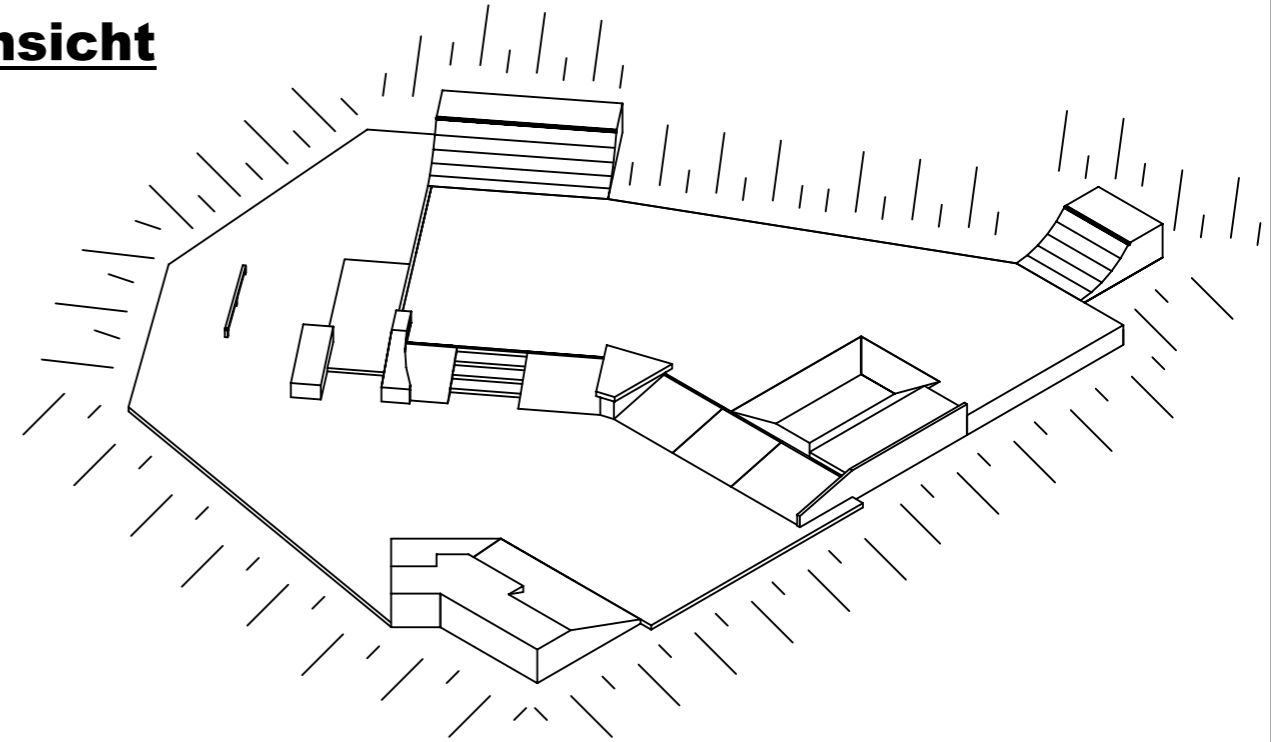

- 1** HIP BANK MIT STEP CURB
- 2** FLAT RAIL
- 3** WHEELIE TABLE MIT LEDGE
UND L-WAND MIT KANTENSCHUTZ
- 4** LEVEL ACCESS VARIATION MIT LEDGE,
TREPPE WHEELIE LEDGE
- 5+6** QUARTER PIPE MIT TABLE

Skatepark Sulzbach