


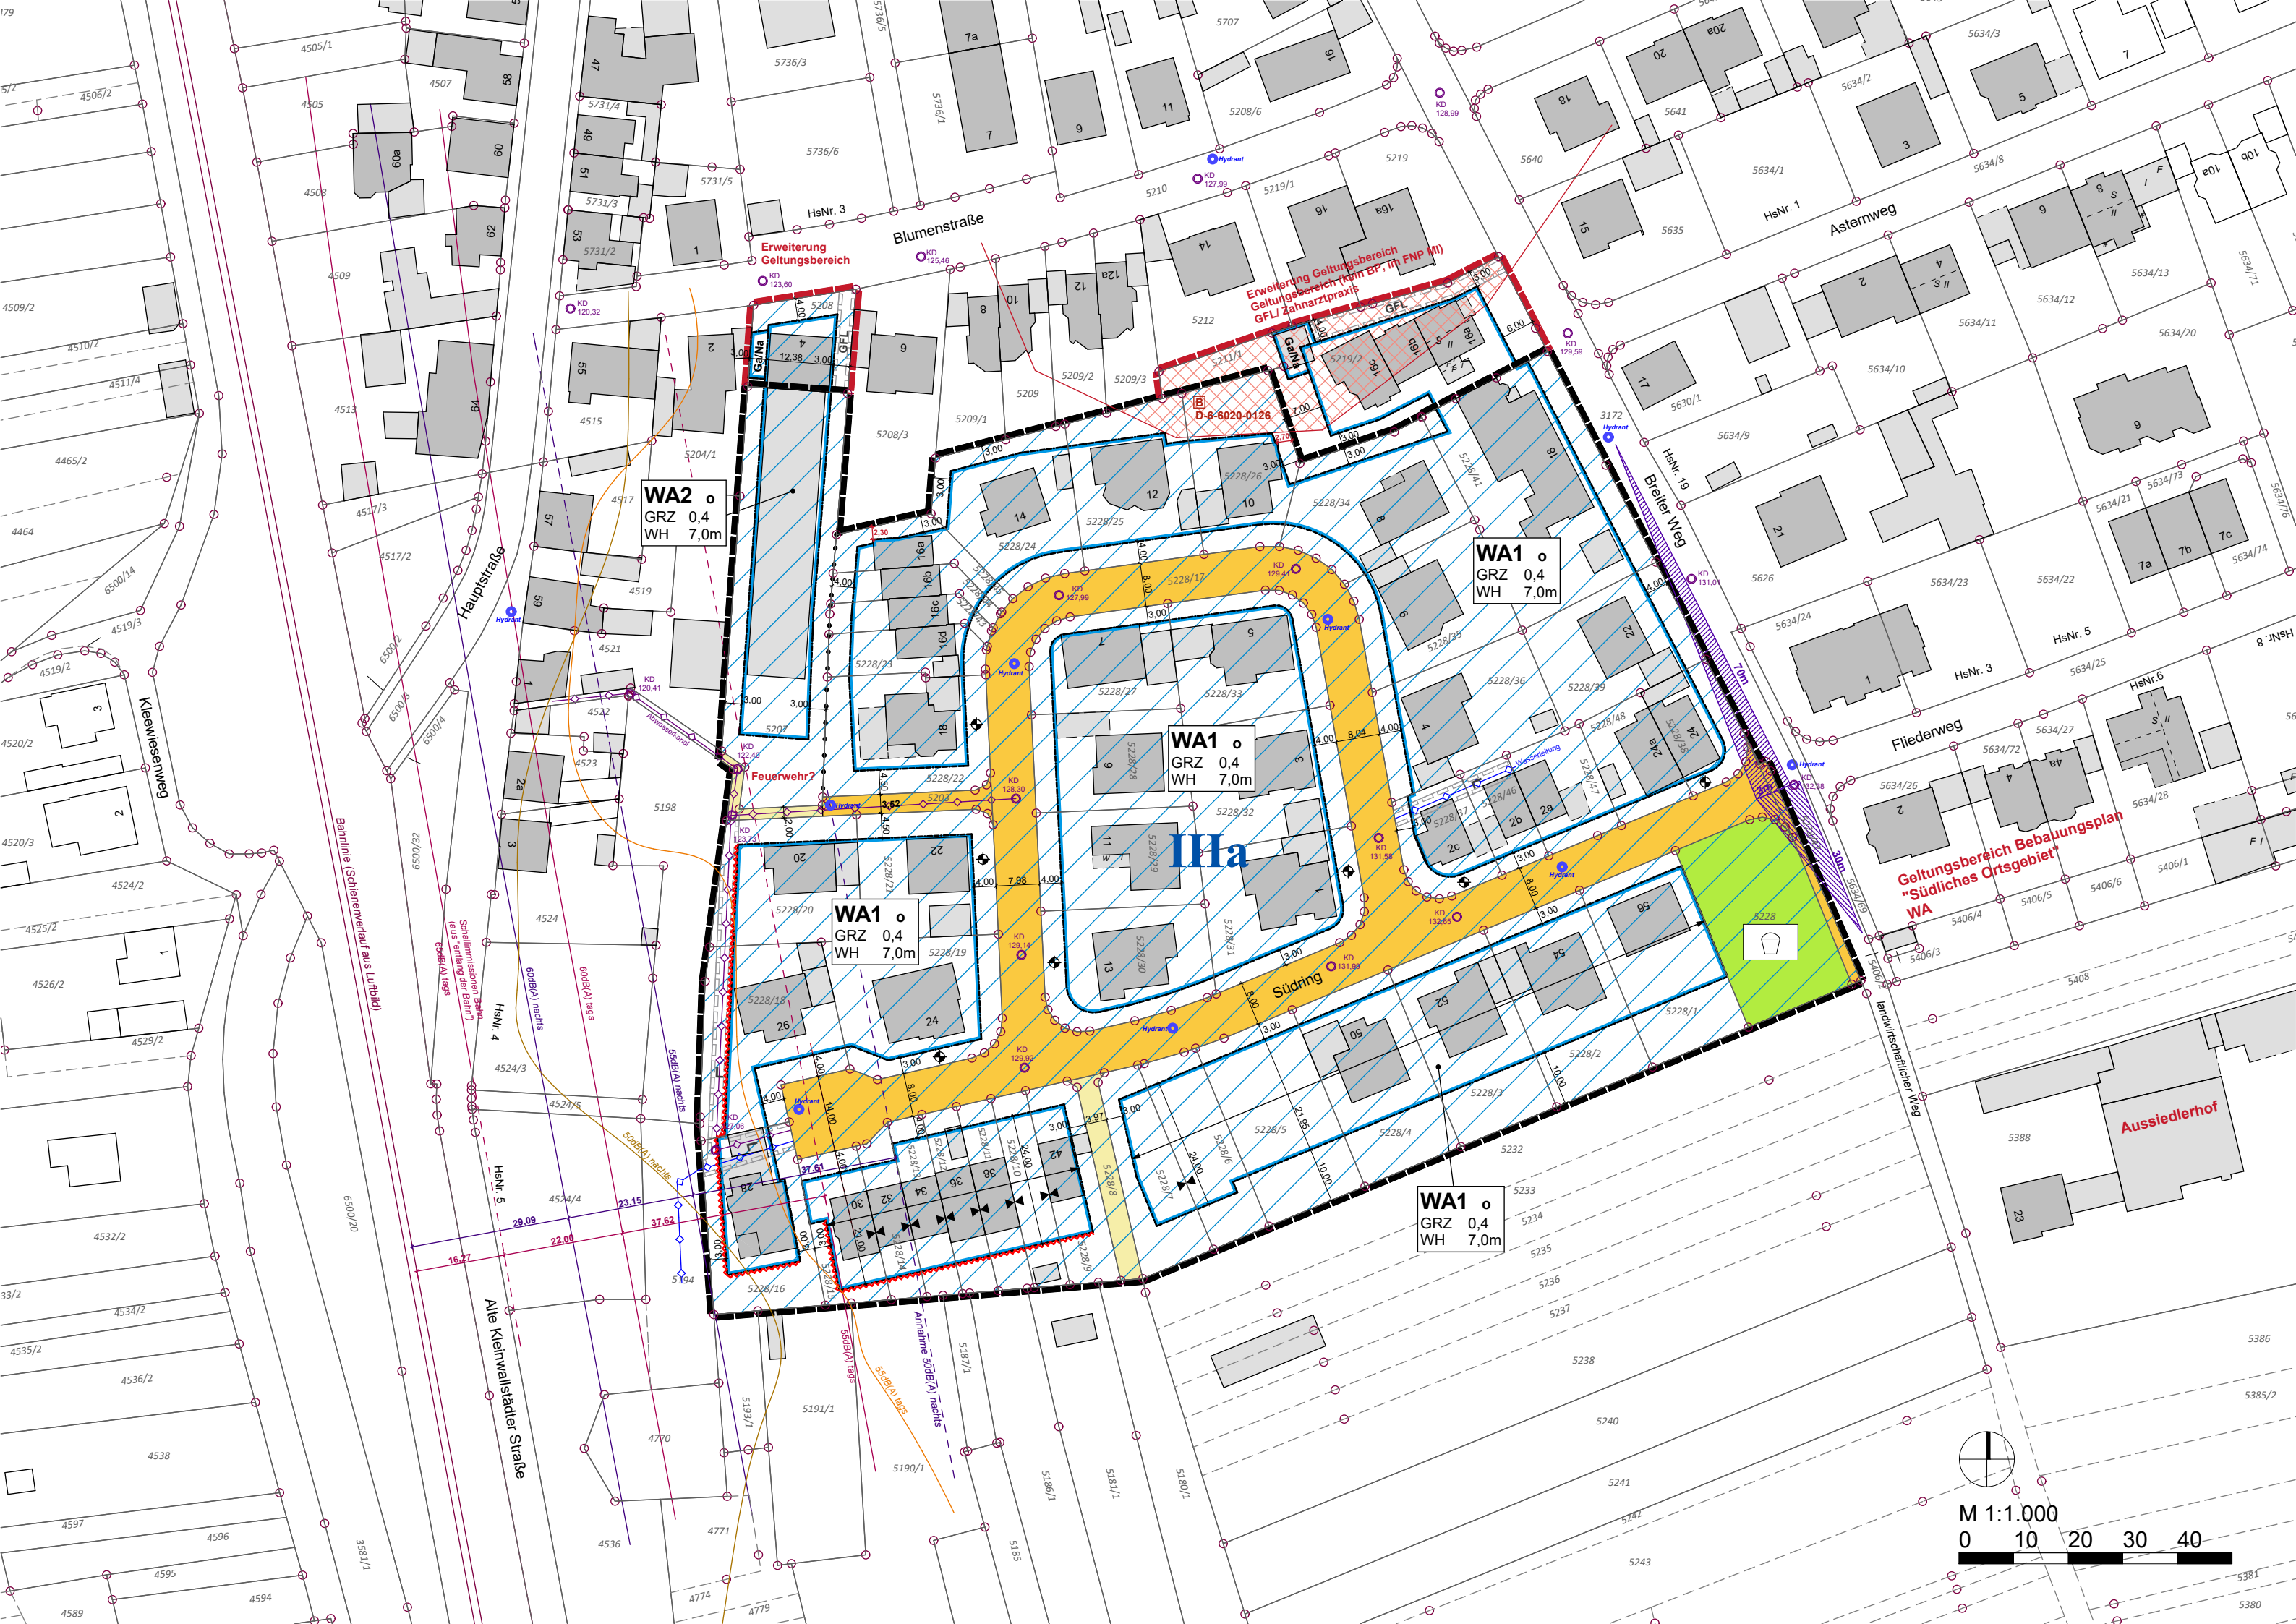

Erweiterung Geltungsbereich

Blumenstraße

Erweiterung Geltungsbereich
Geltungsbereich (mit Bf, im FNP III)
GFL Zahnarztpraxis

Asternweg

WA2
GRZ 0,4
WH 7,0m

WA1
GRZ 0,4
WH 7,0m

WA1
GRZ 0,4
WH 7,0m

WA1
GRZ 0,4
WH 7,0m

WA1
GRZ 0,4
WH 7,0m

Geltungsbereich Bebauungsplan
"Südliches Ortsgebiet"
WA

Aussiedlerhof



M 1:1.000

