


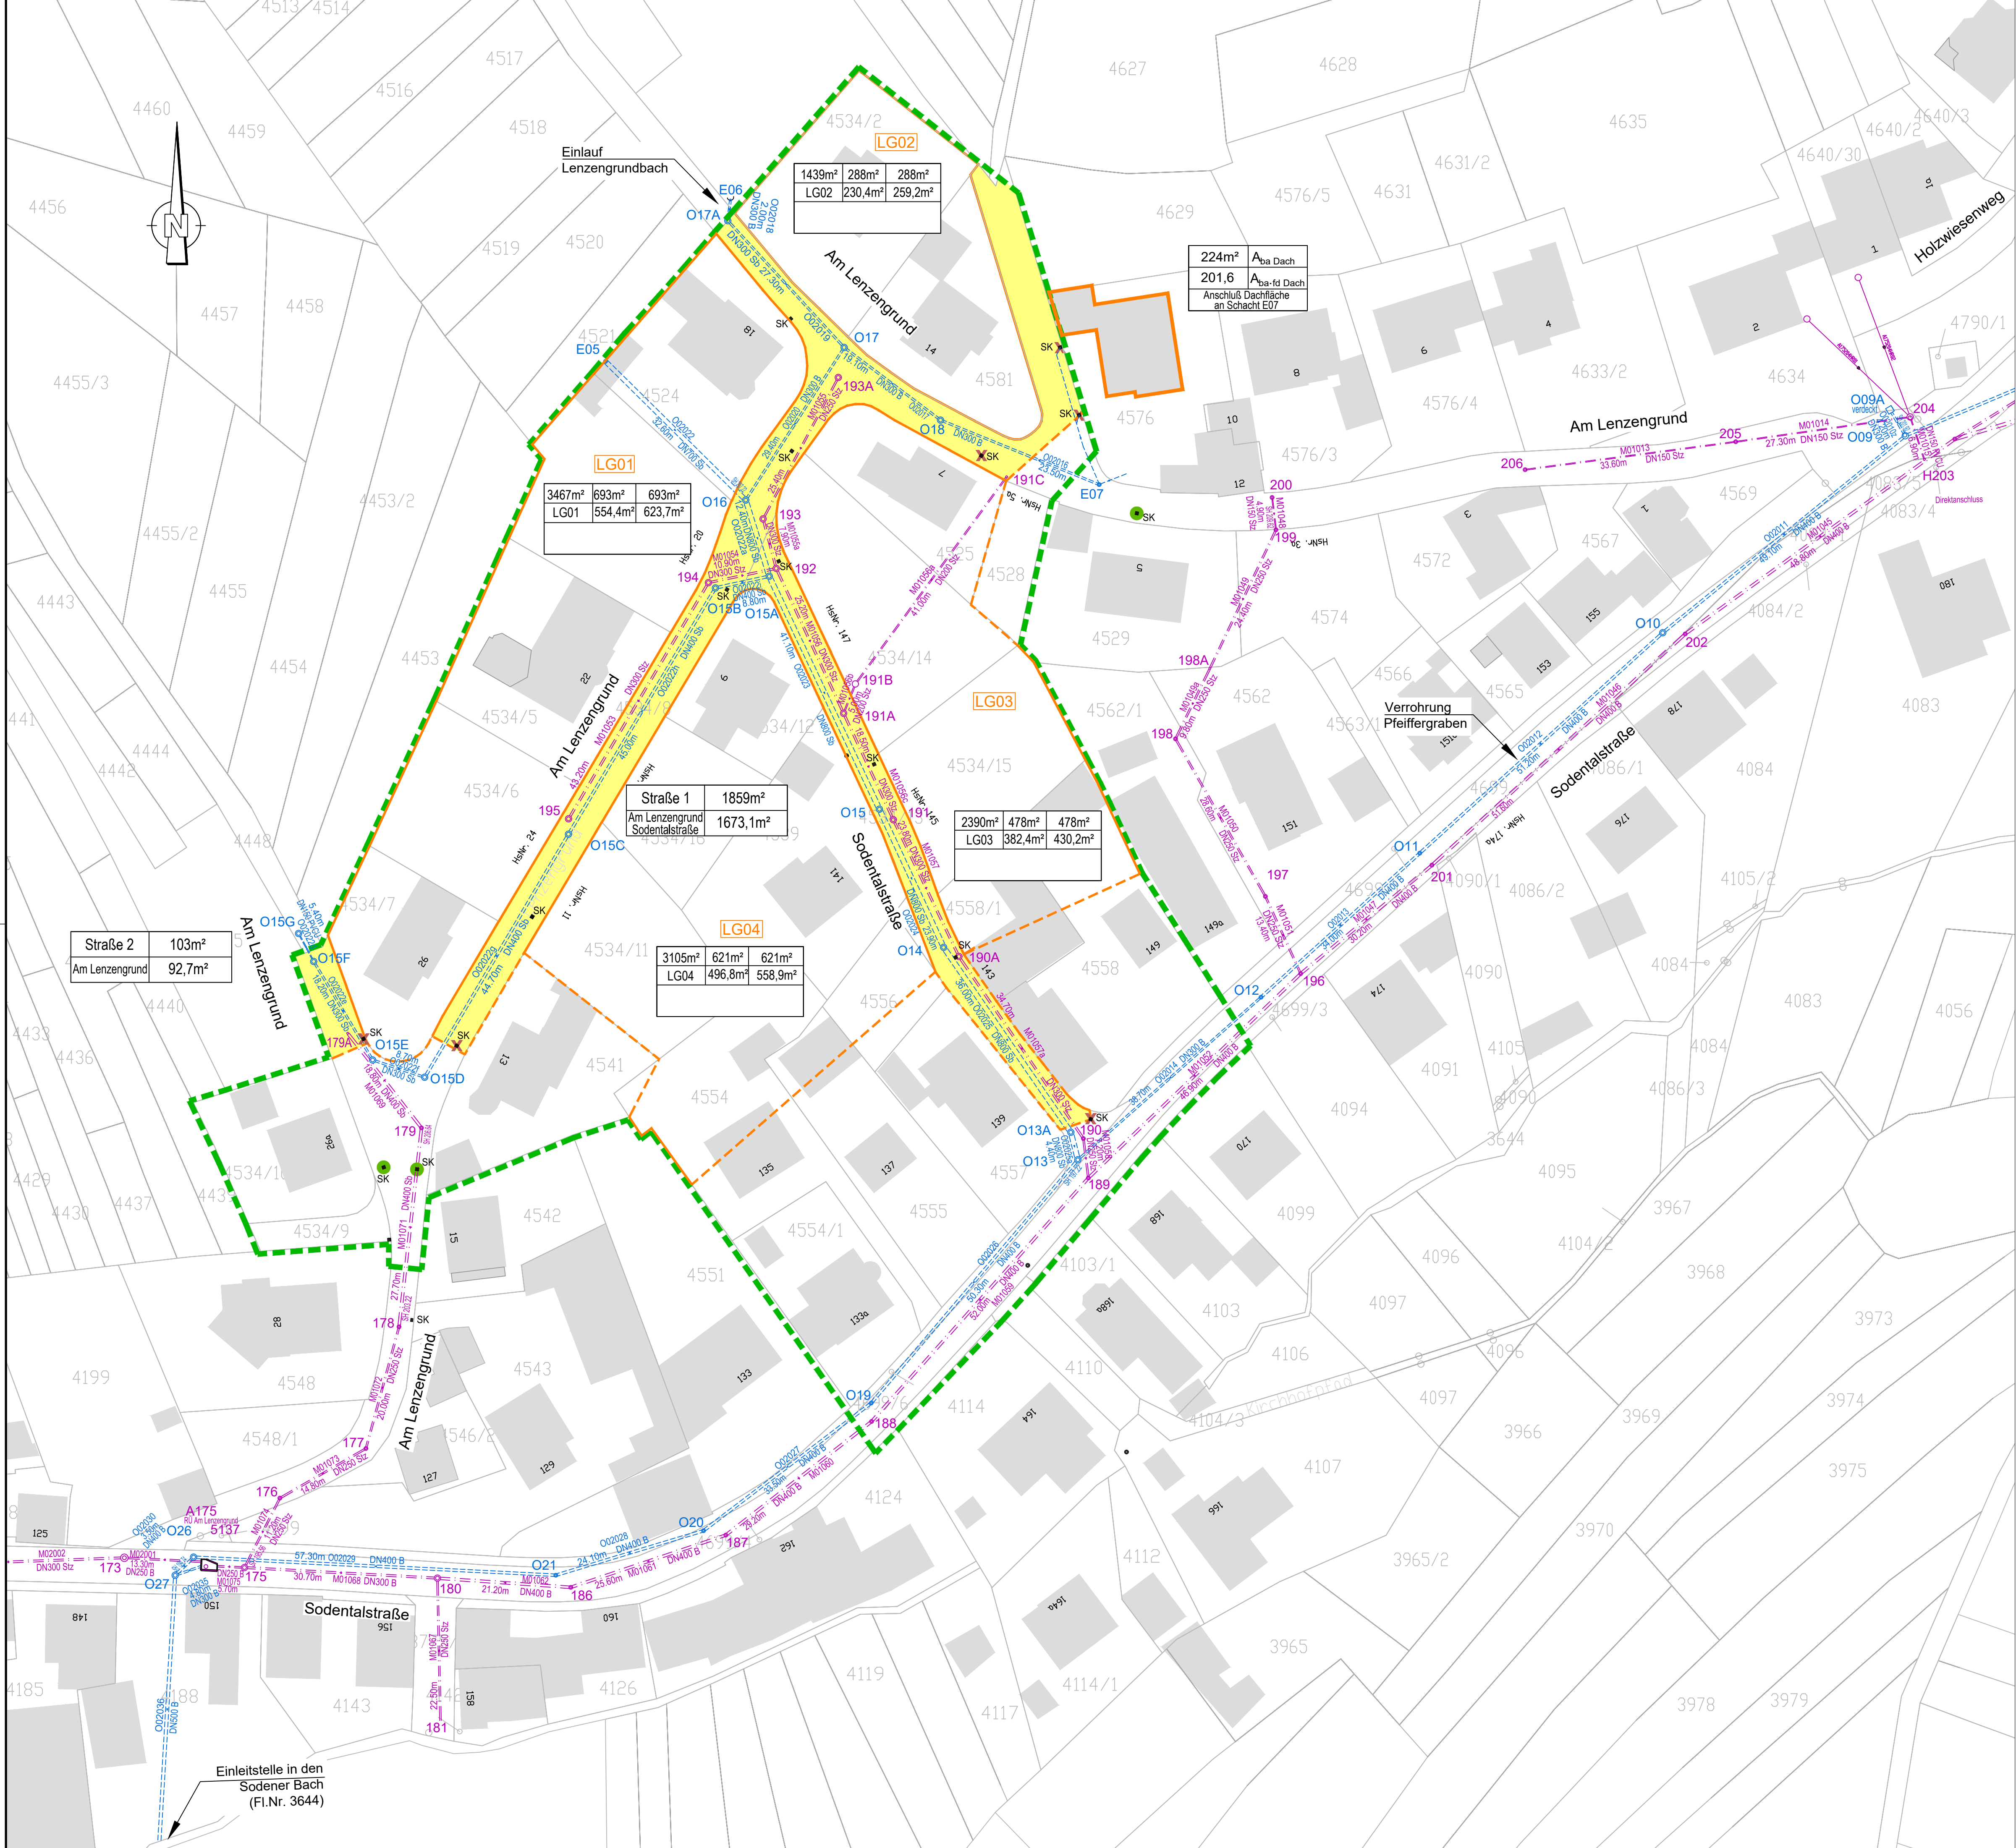

A _E :	Gesamtfläche
A _{ba} Hof :	angeschlossene befestigte Hoffläche
A _{ba} Straße :	angeschlossene befestigte Straßenfläche
A _{ba} Dach :	angeschlossene befestigte Dachfläche
A _{ba} -fd Hof :	angeschlossene abflußwirksame Fläche Hof
A _{ba} -fd Straße :	angeschlossene abflußwirksame Fläche Straße
A _{ba} -fd Dach :	angeschlossene abflußwirksame Fläche Dach
Nr. =	Flächennummer
LGxx	Grundstücke mit Anschlußmöglichkeit an Regenwasserkanal mit Flächennummer
---	Bebauungsplangrenze
---	Einzugsgebietsgrenze

Legende: Einzugsgebietsflächen RW-Kanalisation privat		
A _E Privatl.	A _{ba} Hof	A _{ba} Dach
Nr.	A _{ba} -fd Hof	A _{ba} -fd Dach
Hinweise		

Legende: Einzugsgebietsflächen RW-Kanalisation Straße	
Straße	A _{ba} Straße
Bez.	A _{ba} -fd Straße
Hinweise	

Legende:

Bild EW_x
Bild E_x
Bild B_x Bildnummer mit Blickrichtung

Strassenflächen an RW-Kanal / Bach

Wegeflächen Flurweg in Wegseitengraben

Trasse RW-Kanal

Einleitstelle in Vorfluter / Graben

Ableitegraben

Prüfung Anschlußmodalität Sinkkästen durch Bauhof:

✗ in den RW-Kanal (Bach)

● in den MW-Kanal

Plangrundlage vom April 2000

Bauvorhaben:	Antragsunterlagen "Wasserrechtverfahren" NBG "Am Lenzengrund"	Plan-Nr.: 2-2
Unternehmensträger:	Markt Sulzbach, OT Soden	Projekt-Nr.: 4-145-9
Landkreis:	Miltenberg	ANTRAGSUNTERLAGEN
Maßstab:	Lageplan	Datum: April 2000
1: 500	Kanal	CAD-Nr.: LFKaP 03.04.00
	Planung	Tag Name
		entw.: 07/00 Steenken
		gez.: 07/00 Hock
		gepr.: 03/00
		Format: 1/h [cm] 11 x 60,0
Der Entwurfsverfasser:	ING. BÜRO JUNG GMBH vorm. Brettenbach Josef-Hepp-Straße 63801 Kleinostheim	Der Bauherr:

Bauvorhaben:	Wasserrechtsantrag NW-Einleitung Neubaugebiet "Am Lenzengrund"	Plan-Nr.: 1-LP-01
Unternehmensträger:	 Markt Sulzbach OT Soden Miltenberg	Unterlage: Blatt:
Landkreis:	Miltenberg	Projekt-Nr.: 2-145-38
Maßstab:	Lageplan	ANTRAGSUNTERLAGEN
1:500		Fassung vom: 27.05.2025
Der Bauherr:		M / J Name
		entw.: 10/23 H. Jung
		gez.: 05/24 Hock/JSk
		gepr.: 05/24
Der Entwurfsverfasser:		
		
Unterschrift		Josef-Hepp-Straße 23 63801 Kleinostheim Tel. 06027 4670-0

ALLE RECHTE VORBEHALTEN! Diese Zeichnung, einschließlich ihres geistigen Inhaltes, ist Eigentum des Entwurfsverfassers und darf ohne schriftliche Zustimmung weder kopiert, noch vervielfältigt, noch in der vorliegenden oder einer nicht eigenschröderlich abgewandelten Form in Rahmen dieses oder eines anderen Objektes verwendet werden.

Höhenbezug: Deutsches Haupthöhennetz DHHN2016, Höhen in Meter über Normalhöhennull (m+NNH)

Lagebezug: Deutsches Terrestrisches Referenzsystem 1989 mit der Universalen-Transversalen Mercatorprojektion, ETRS89/UTM-Koordinaten